


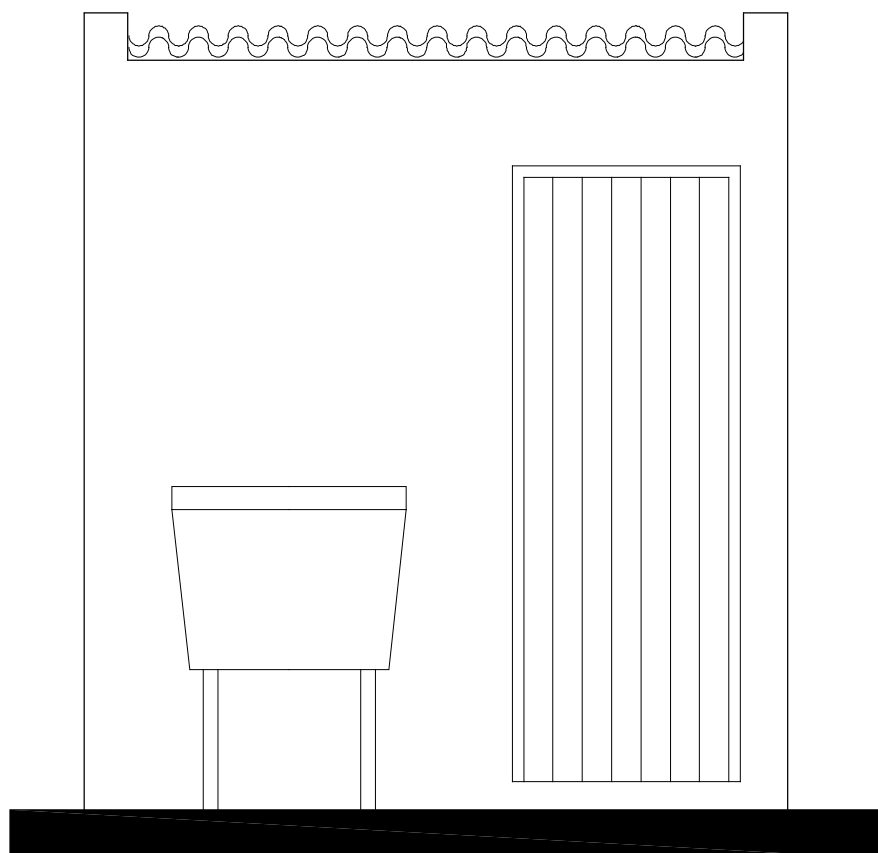

FACHADA FRONTAL



FUNDAÇÃO NACIONAL DE SAÚDE

ESCALA: 1 : 25

DATA: ABR/2012

PRANCHA:

02

PROJETO: MÓDULO SANITÁRIO DOMICILIAR

ENDEREÇO: NOVO BARREIRO / RS

RESPONSÁVEL TÉCNICO: