
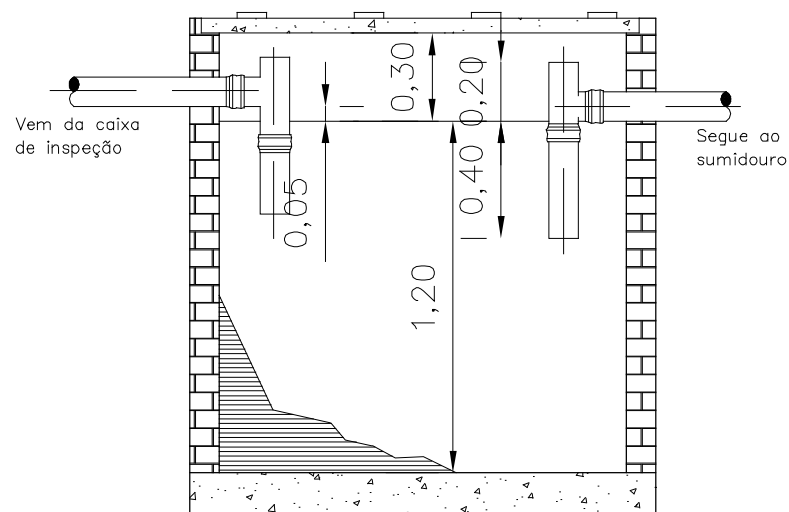


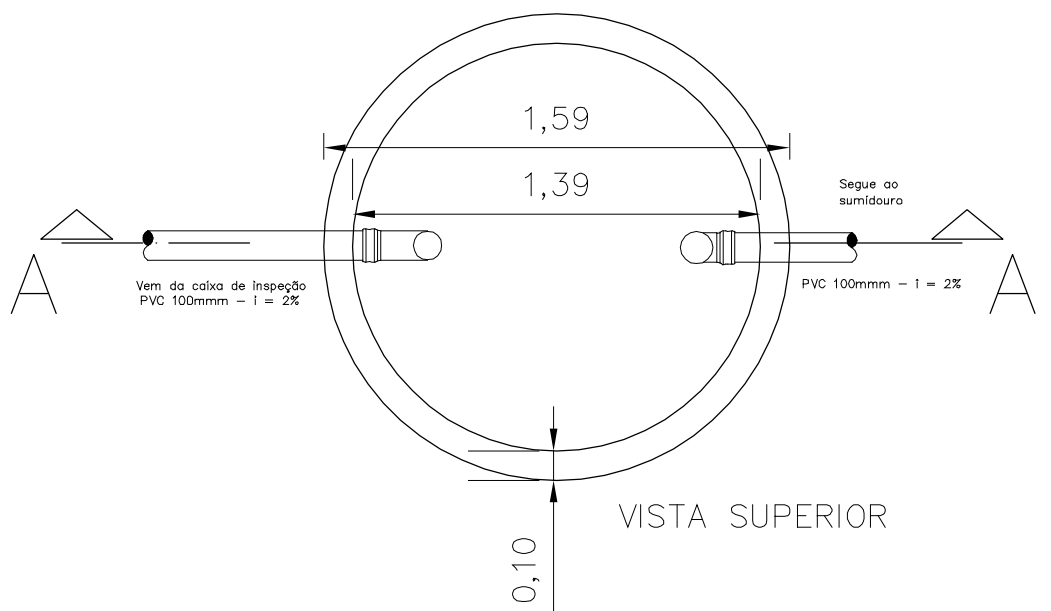

CORTE AA'

FOSSA SÉPTICA

DIMENSÕES MÍNIMAS

EXECUTAR TESTE PERMEABILIDADE



FUNDAÇÃO NACIONAL DE SAÚDE

ESCALA:
1 : 25

DATA:
ABR/2012

PRANCHA:

08

PROJETO:

MÓDULO SANITÁRIO DOMICILIAR

ENDEREÇO:

NOVO BARREIRO / RS

RESPONSÁVEL TÉCNICO: