



QUANTITATIVOS DA SINALIZAÇÃO				
Descrição	Área	Quantidade	Suporte (m)	Total (m²)
Identificação (45x25)	0,11	2,00	2,00	0,22
Octogonal (Lado 25cm)	0,60	1,00	2,00	0,60
Total (m e m²)		4,00		0,82

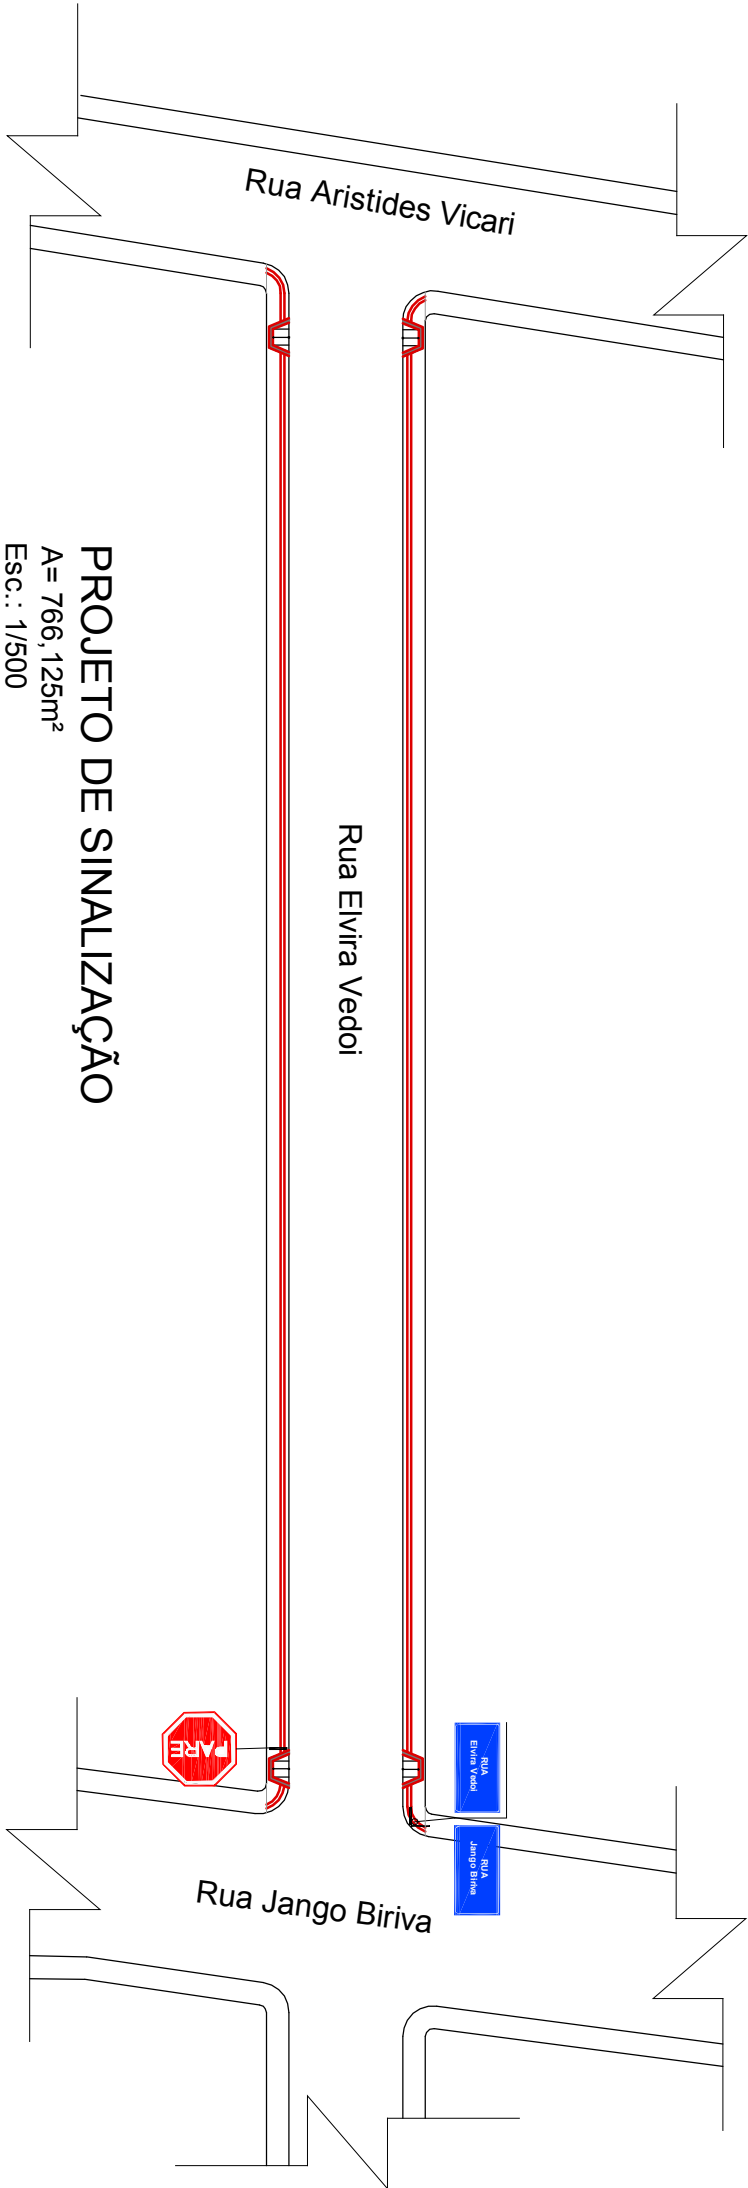

PROJETO DE SINALIZAÇÃO

A= 766,125m²

Esc.: 1/500

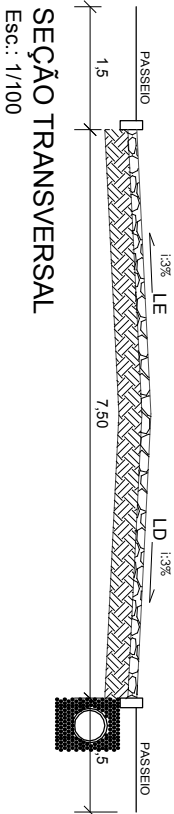

SEÇÃO TRANSVERSAL

Esc.: 1/100



ESTADO DO RIO GRANDE DO SUL

PREFEITURA MUNICIPAL DE NOVO BARREIRO

CNPJ 92.410.521/0001-35

Fone/Fax (55) 3757-1100 / E-mail: prefeitura@novobarreiro.rs.gov.br

Av. São João Batista, 415 - Centro - CEP 98.338-000 - Novo Barreiro - Rio Grande do Sul

Proprietário: PREFEITURA MUNICIPAL DE NOVO BARREIRO

Ivandro da Silva Schlemmer - Prefeito Municipal

Projeto: PAVIMENTAÇÃO- Rua Elvira Vedoi

Endereço: NOVO BARREIRO

Responsável projeto: Arq. Jocassia Tonini

CAU A70052-5

Data: MAR/2015

Área total: 766,125m²

07/09