



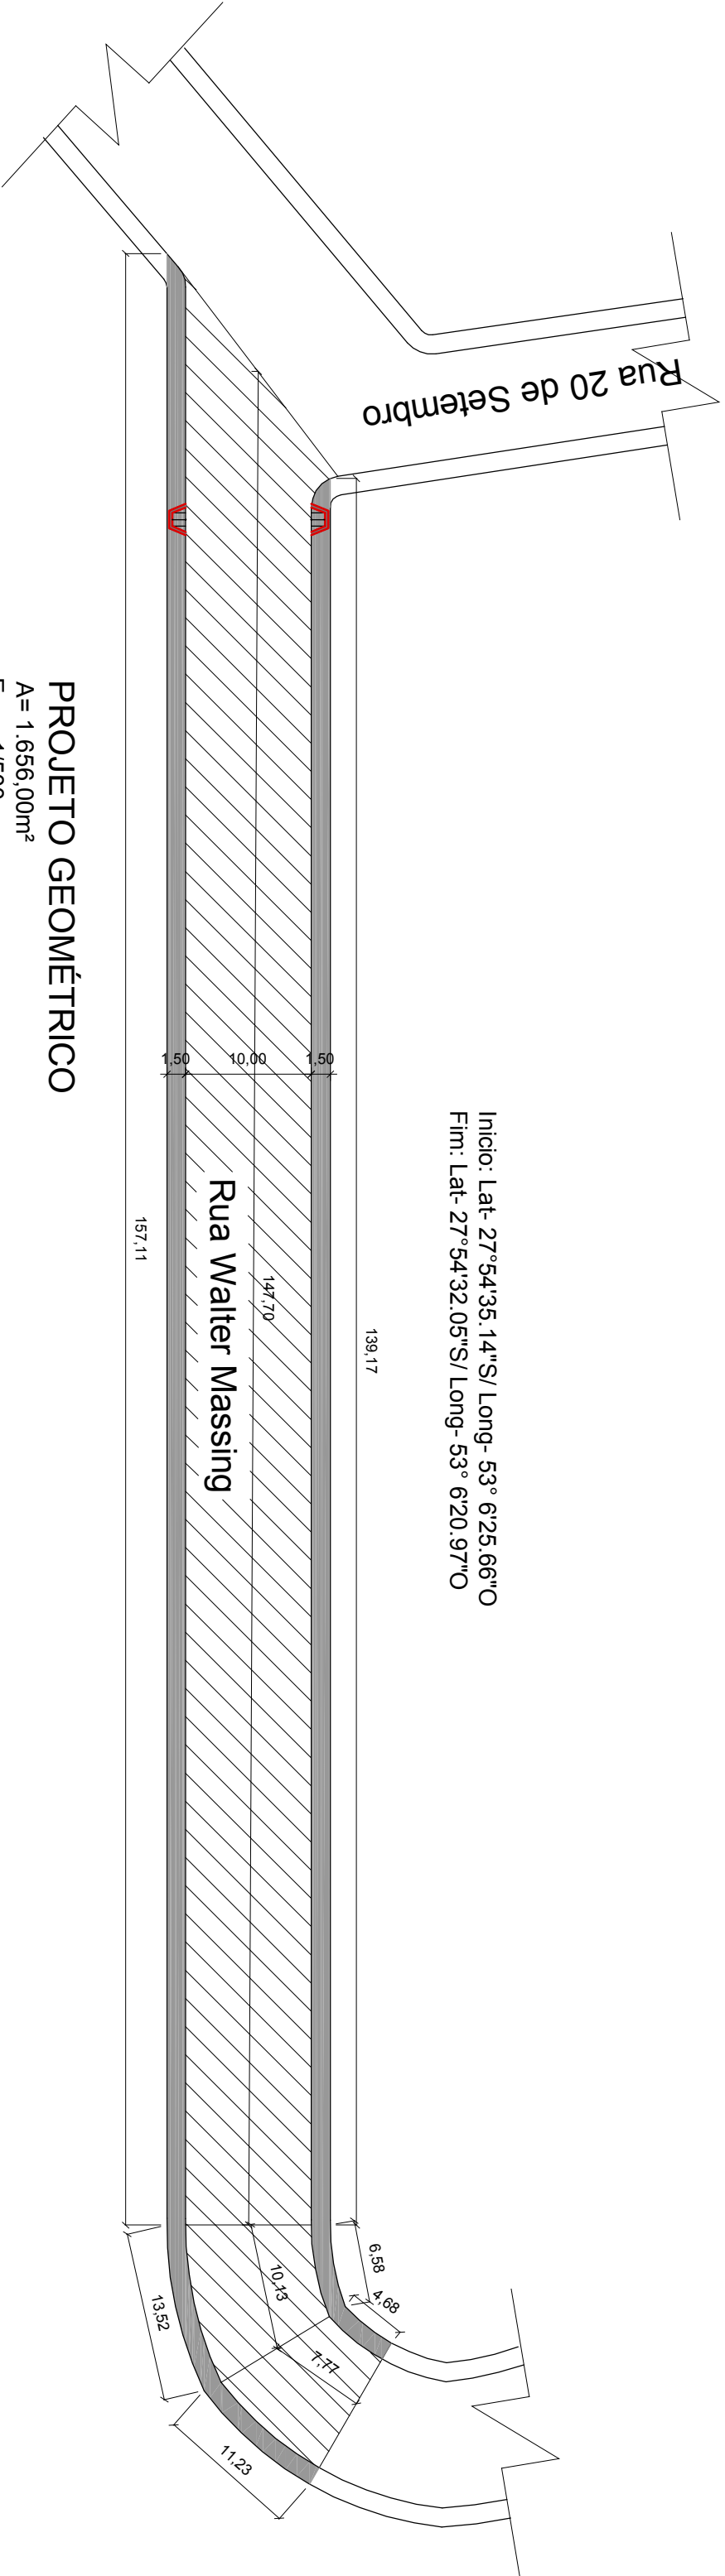

Início: Lat- 27°54'35.14"S/ Long- 53° 6'25.66"O
Fim: Lat- 27°54'32.05"S/ Long- 53° 6'20.97"O

PROJETO GEOMÉTRICO

A= 1.656,00m²
Esc.: 1/500

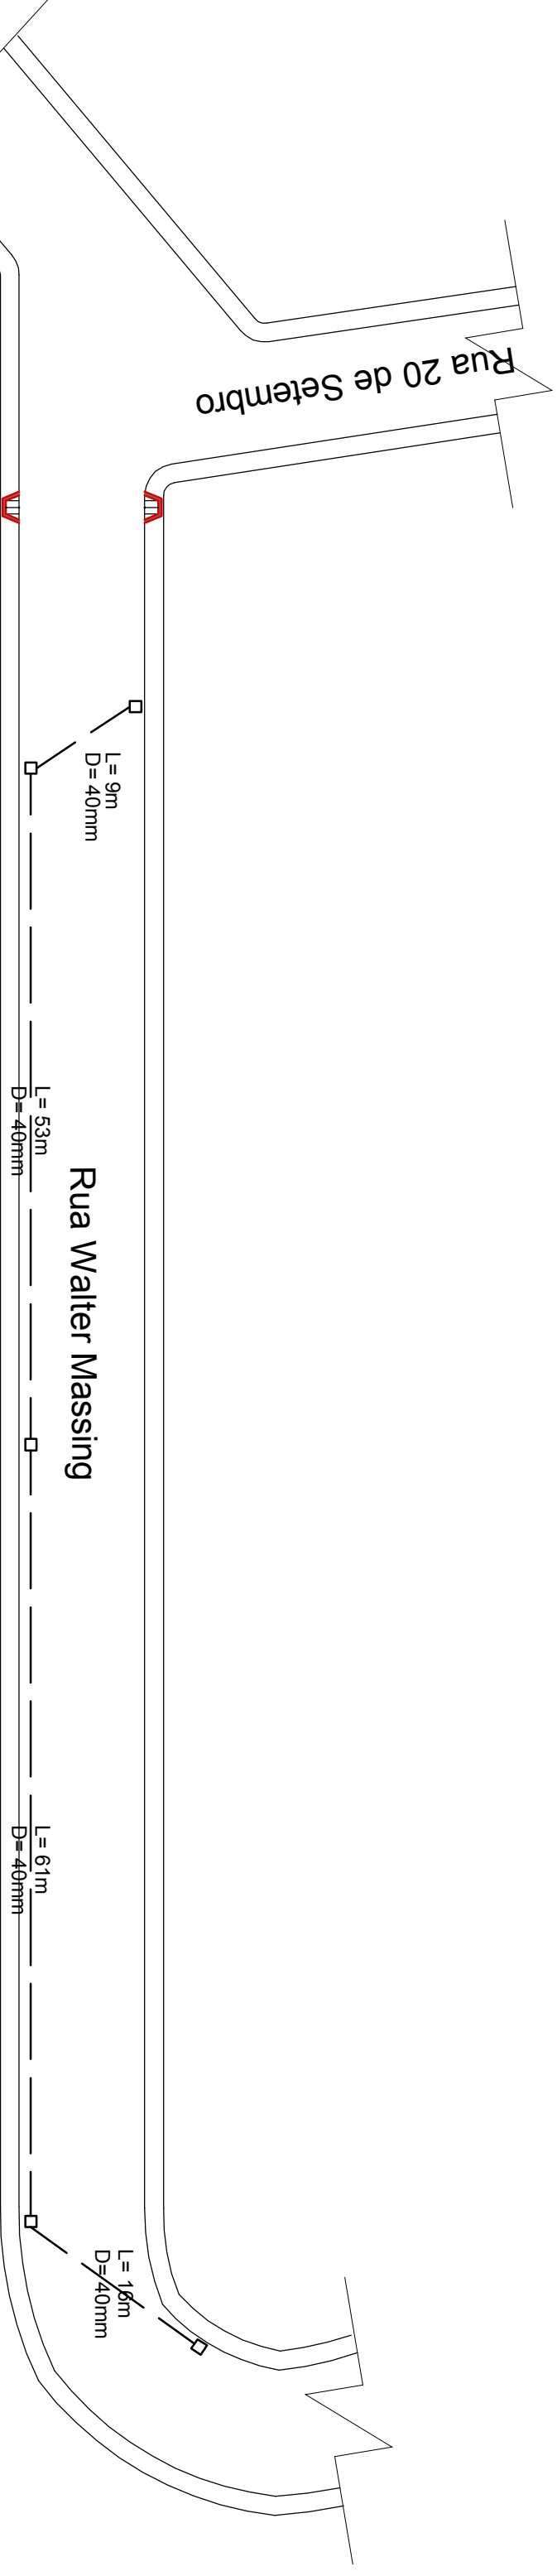

PROJETO DE DRENAGEM

A= 1.656,00m²
Esc.: 1/500



ESTADO DO RIO GRANDE DO SUL

PREFEITURA MUNICIPAL DE NOVO BARREIRO

CNPJ 92.410.521/0001-35

Fone/Fax (55) 3757-1100 / E-mail: prefeitura@novobarreiros.rs.gov.br

Av. São João Batista, 415 - Centro - CEP 98.338-000 - Novo Barreiro - Rio Grande do Sul

Proprietário:	PREFEITURA MUNICIPAL DE NOVO BARREIRO	
	Ivandro da Silva Schlemer - Prefeito Municipal	

Projeto:	PAVIMENTAÇÃO- Rua Walter Massing	Endereço:	NOVO BARREIRO
Responsável projeto:	Arq. Jocassia Tonini	Data:	MAR/2015
	CAU A70052-5	Área total:	1.656,00m²