


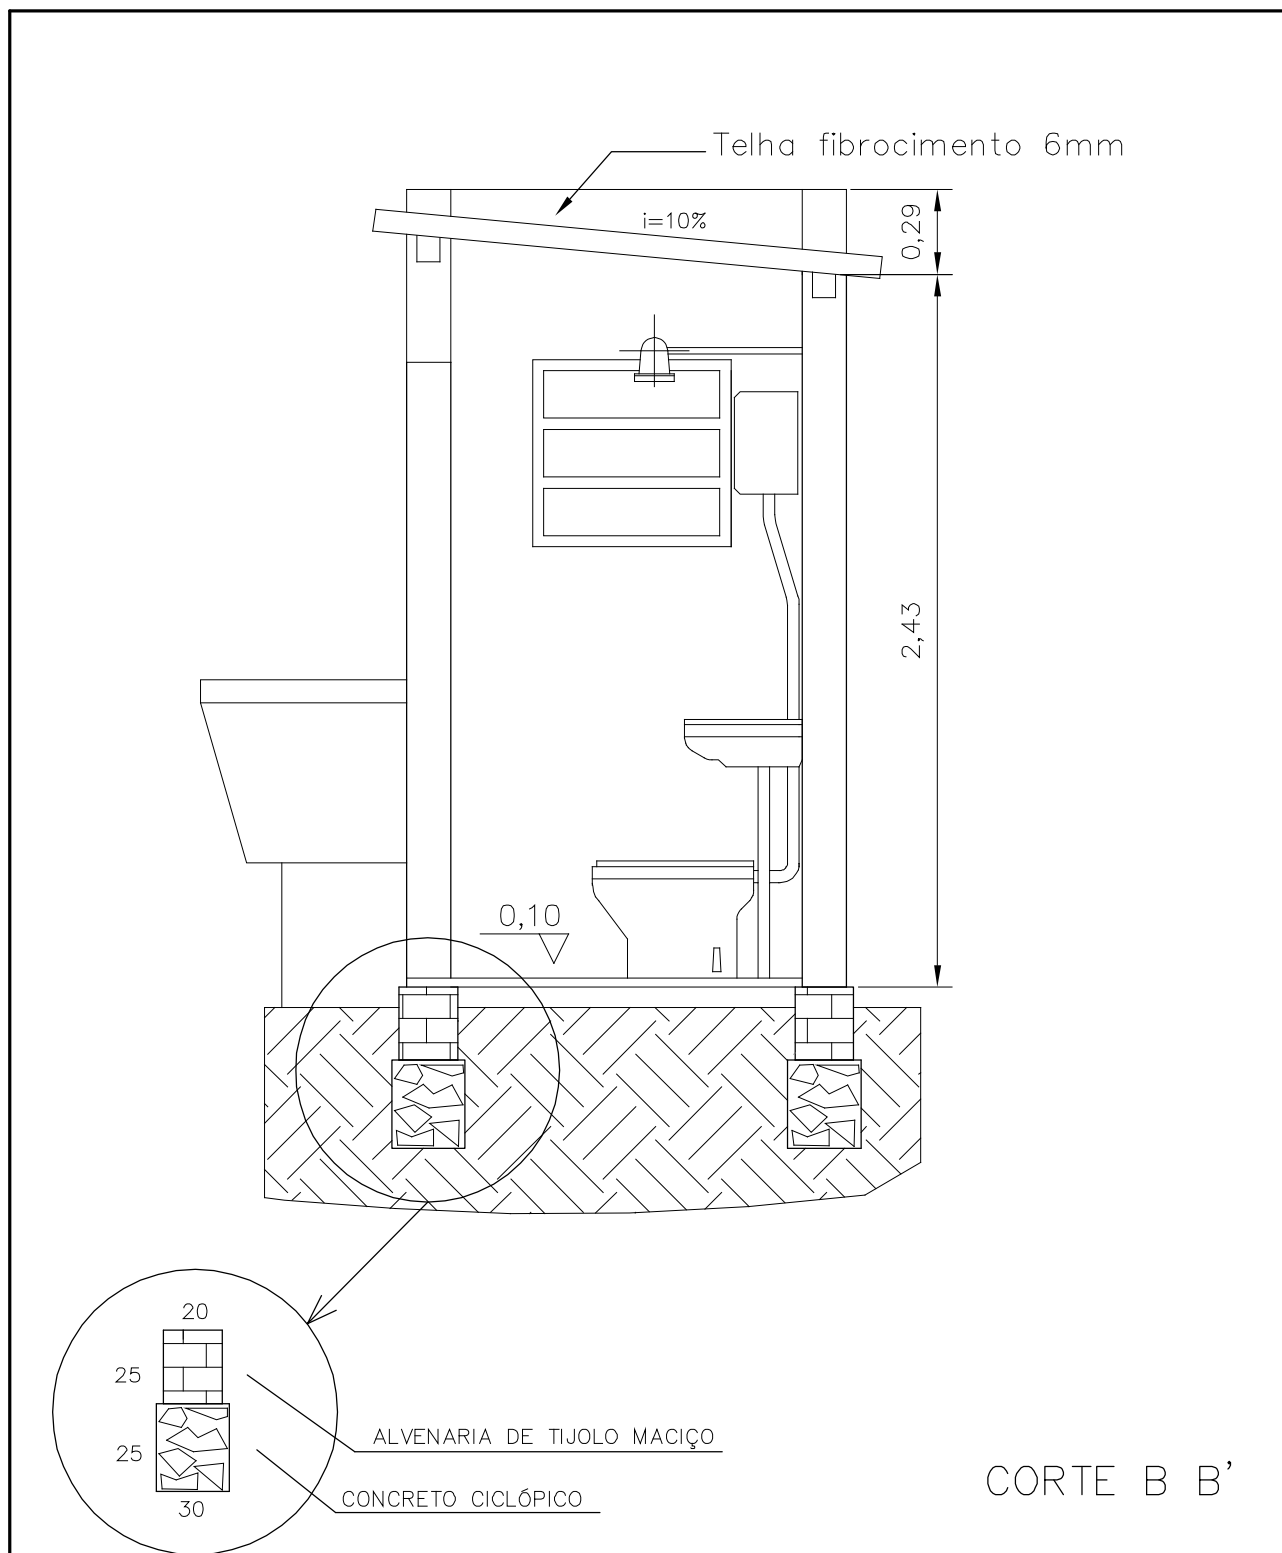

FUNDAÇÃO NACIONAL DE SAÚDE

ESCALA:	1 : 25	PROJETO:	MÓDULO SANITÁRIO DOMICILIAR
DATA:	ABR/2012	ENDEREÇO:	NOVO BARREIRO / RS
PRANCHA:	04	RESPONSÁVEL TÉCNICO:	