


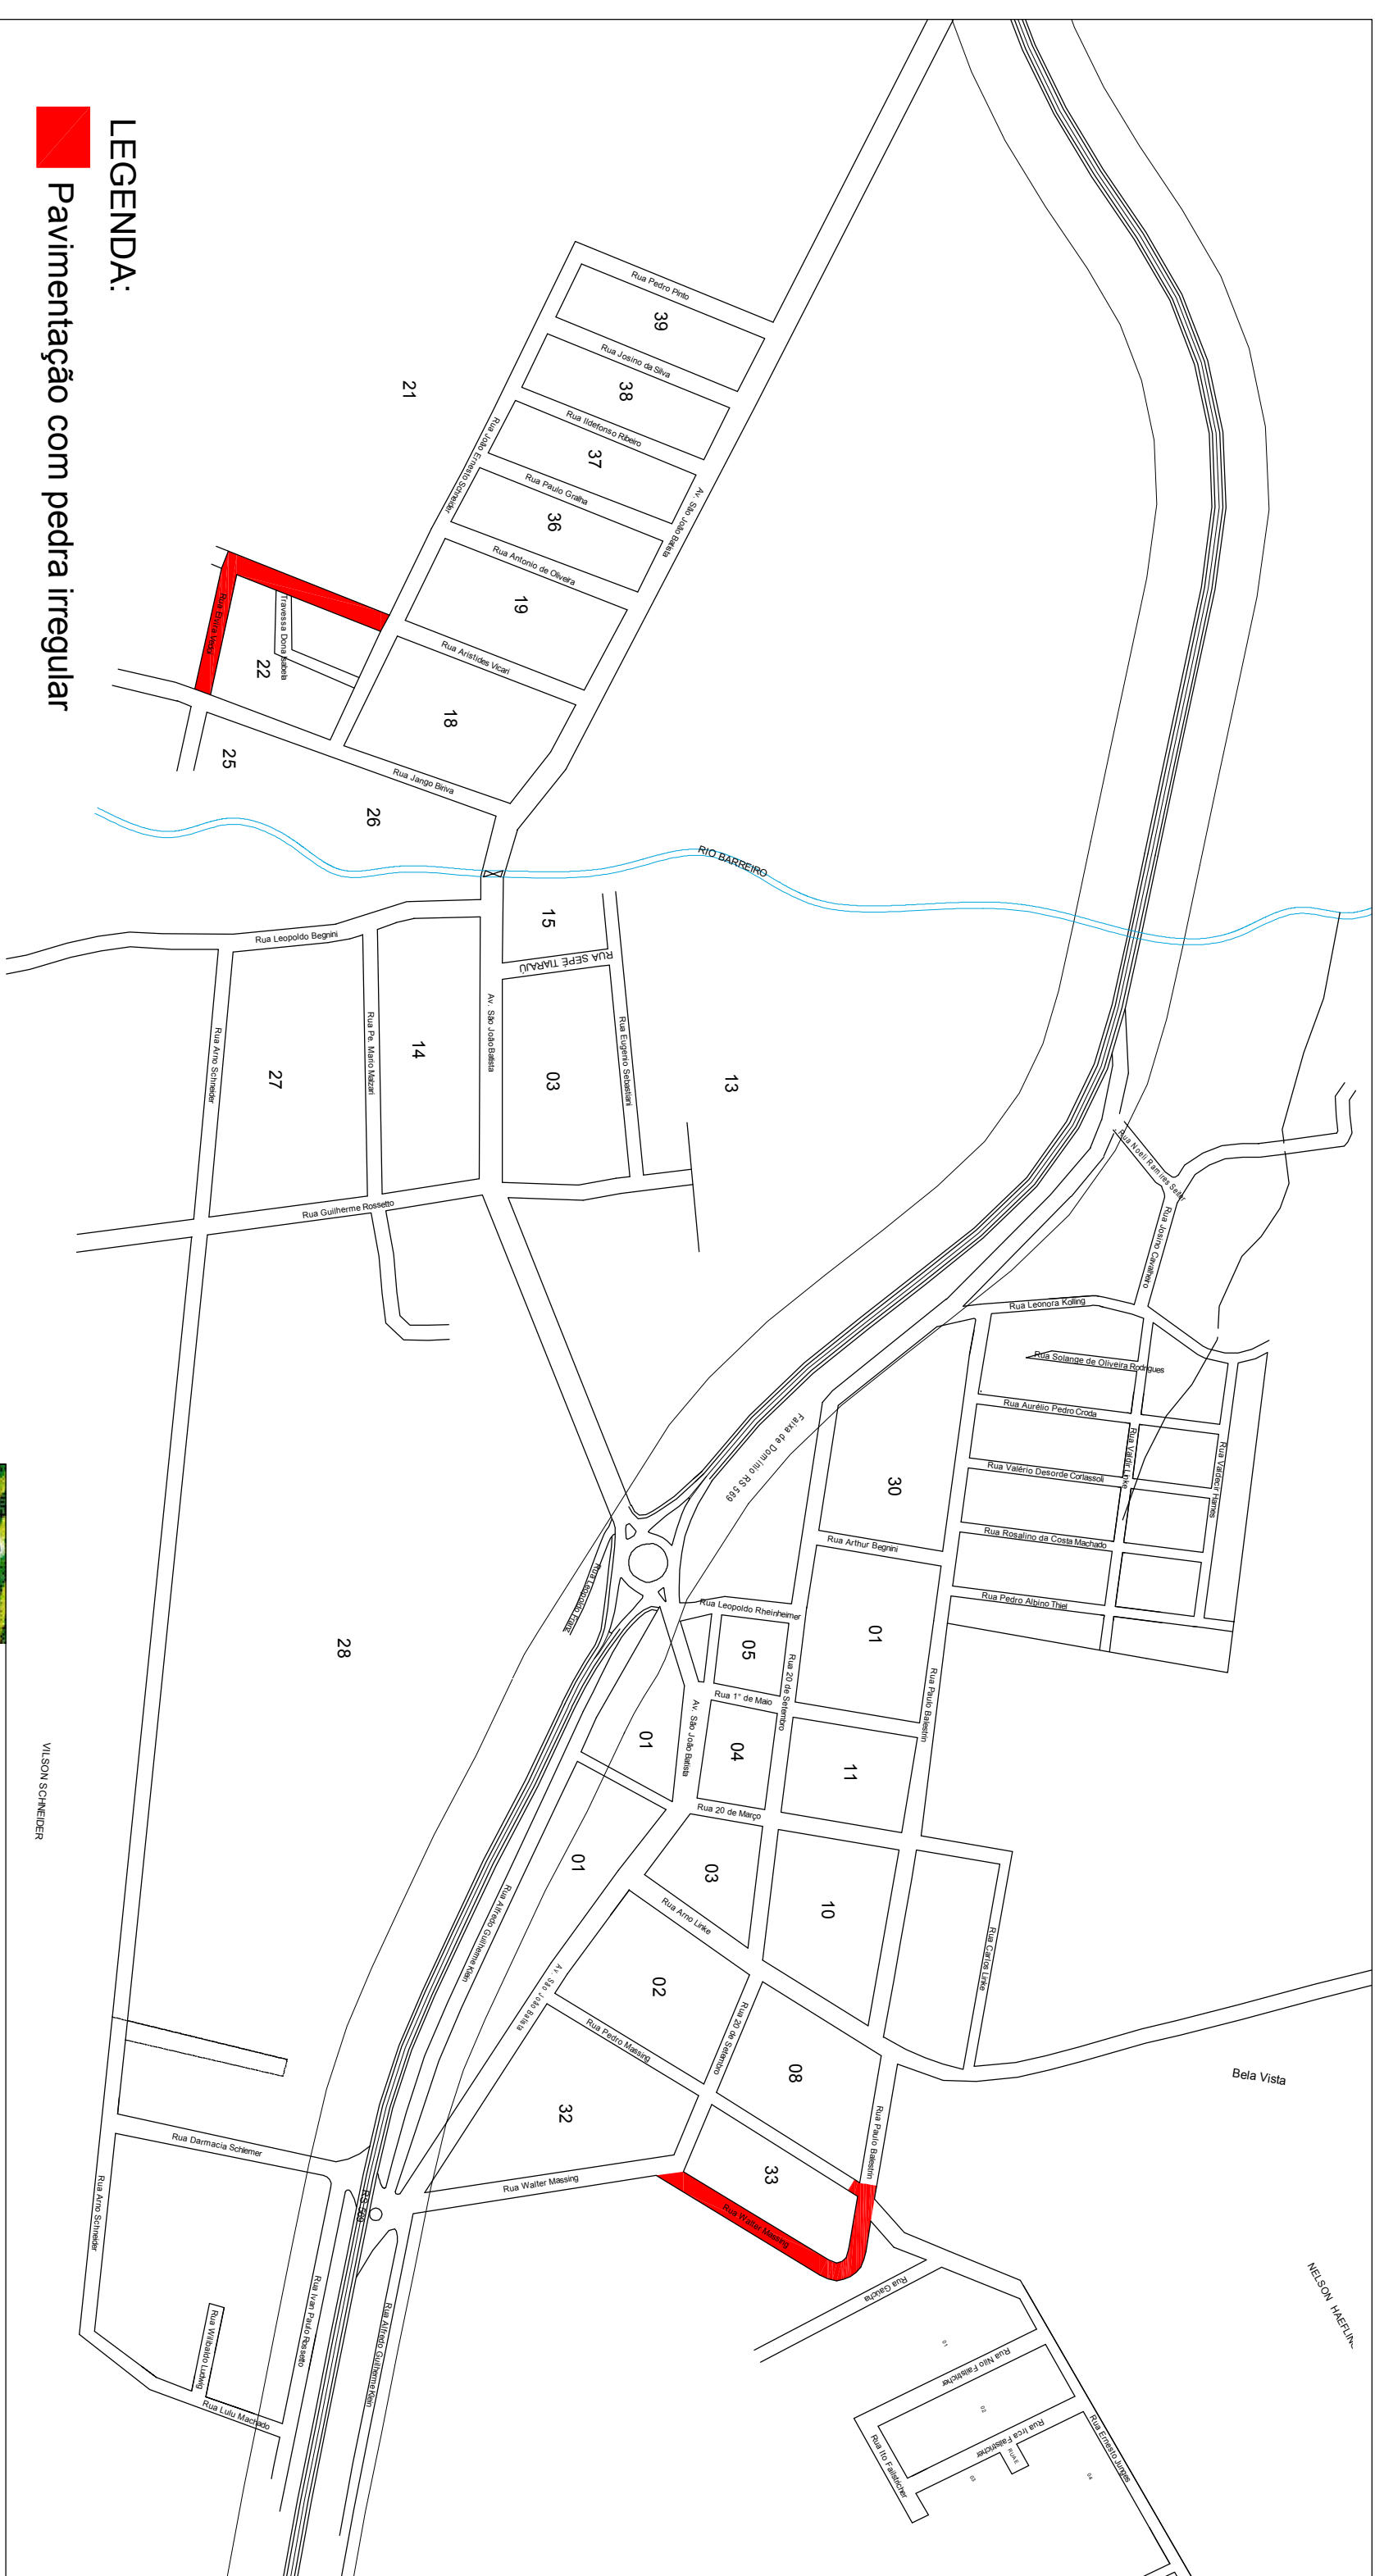

LEGENDA:

Pavimentação com pedra irregular



ESTADO DO RIO GRANDE DO SUL
PREFEITURA MUNICIPAL DE NOVO BARREIRO

CNPJ 92.410.521/0001-35

Fone/Fax (55) 3757-1100 / E-mail: prefeitura@novobarreiro.rs.gov.br
Av. São João Batista, 415 - Centro - CEP 98.338-000 - Novo Barreiro - Rio Grande do Sul

Proprietário:

PREFEITURA MUNICIPAL DE NOVO BARREIRO
Ivandro da Silva Schlemer - Prefeito Municipal

Projeto:

PAVIMENTAÇÃO- localização

Endereço:

NOVO BARREIRO

Responsável projeto:

Data:

Área total:

Arq. Jocassia Tonini

MAR/2015

4.003,13m²

CAU A70052-5

$$\frac{01}{09}$$