


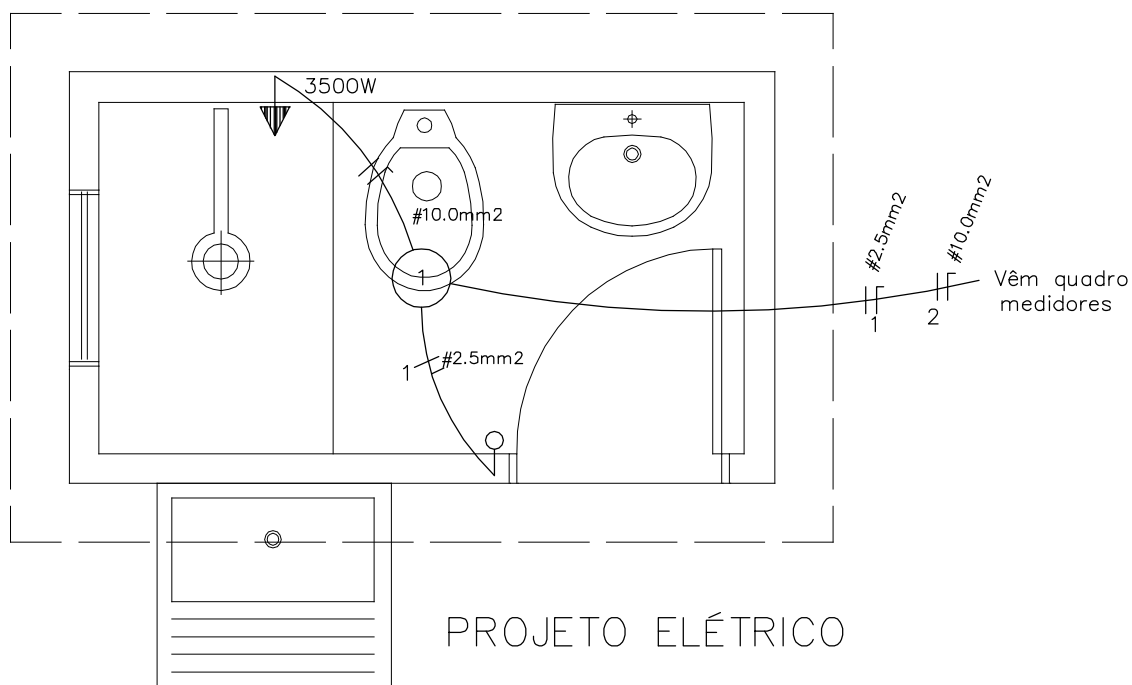

| LEGENDA |                      |
|---------|----------------------|
| →       | TOMADA ALTA          |
| ○       | PONTO DE LUZ NO TETO |
| —○      | INTERRUPTOR SIMPLES  |
|         | CONDUTOR FASE        |
| └       | CONDUTOR NEUTRO      |
| └       | CONDUTOR RETORNO     |
| ⎓       | DISJUNTOR            |



## FUNDAÇÃO NACIONAL DE SAÚDE

ESCALA: 1 : 25

DATA: ABR/2012

PRANCHA:

05

PROJETO: MÓDULO SANITÁRIO DOMICILIAR

ENDEREÇO: NOVO BARREIRO / RS

RESPONSÁVEL TÉCNICO: