



Início: Lat- 27°54'28.73"S/ Long- 53° 7'14.00"O
Fim: Lat- 27°54'25.66"S/ Long- 53° 7'10.54"O

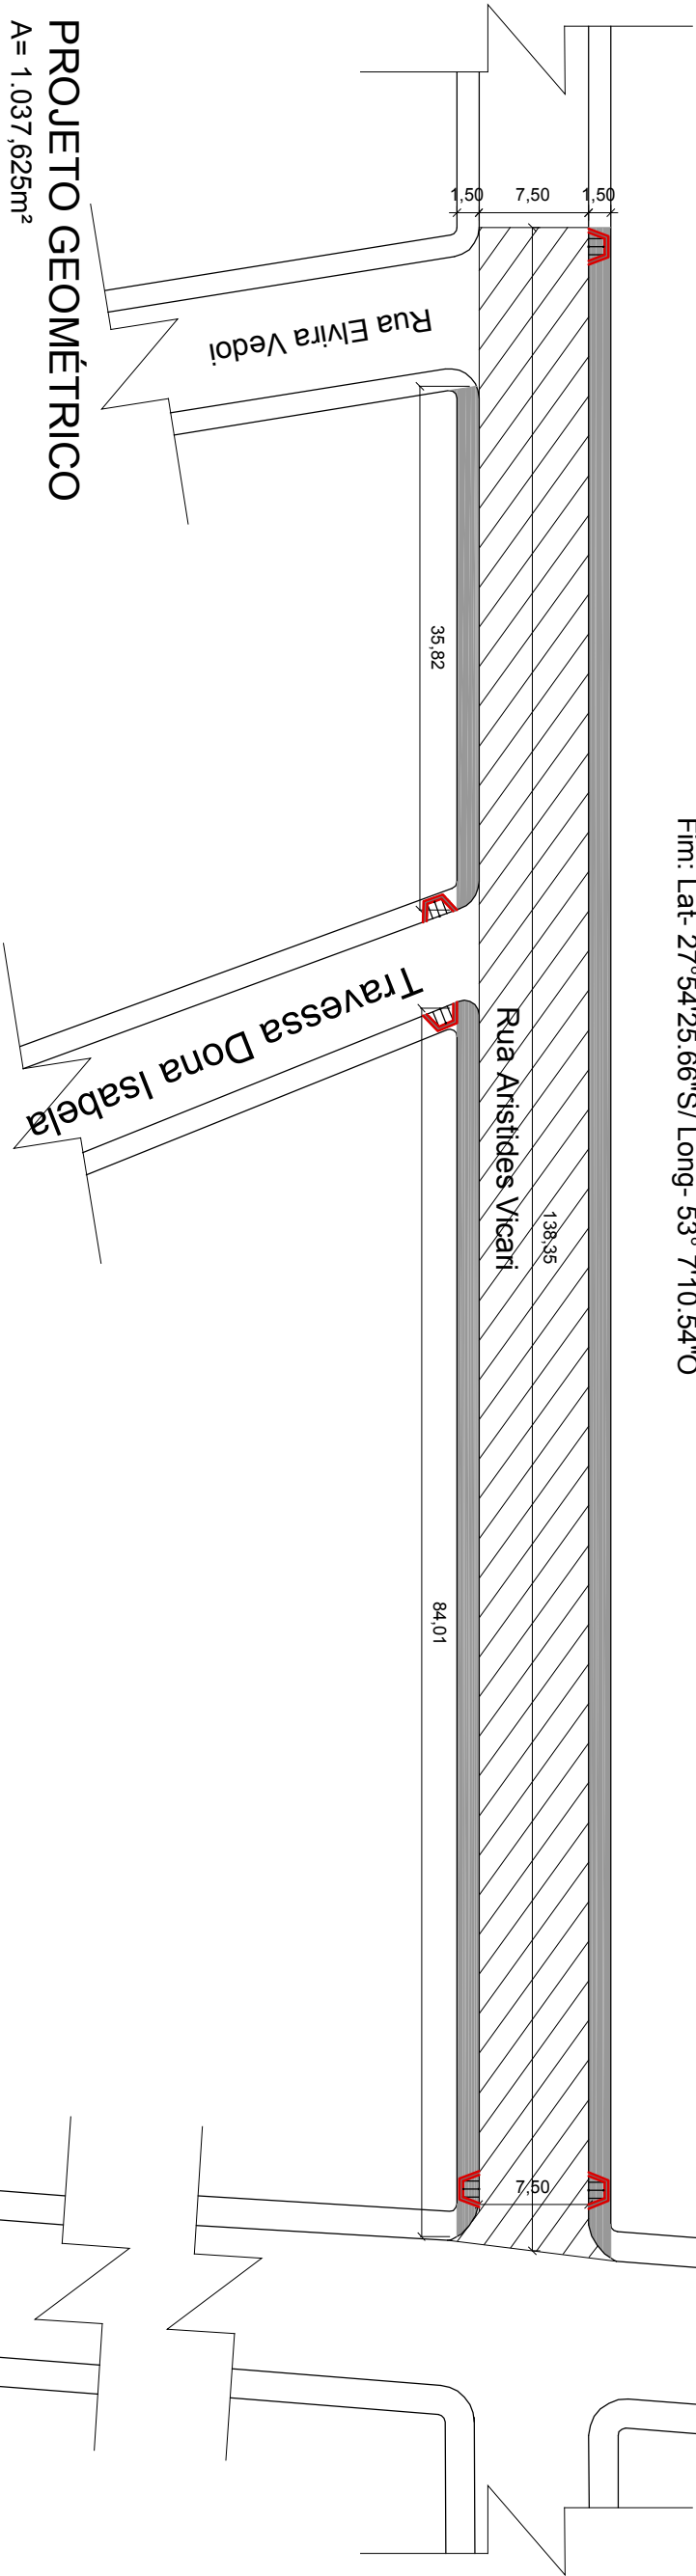

PROJETO GEOMÉTRICO
A= 1.037,625m²
Esc.: 1/500

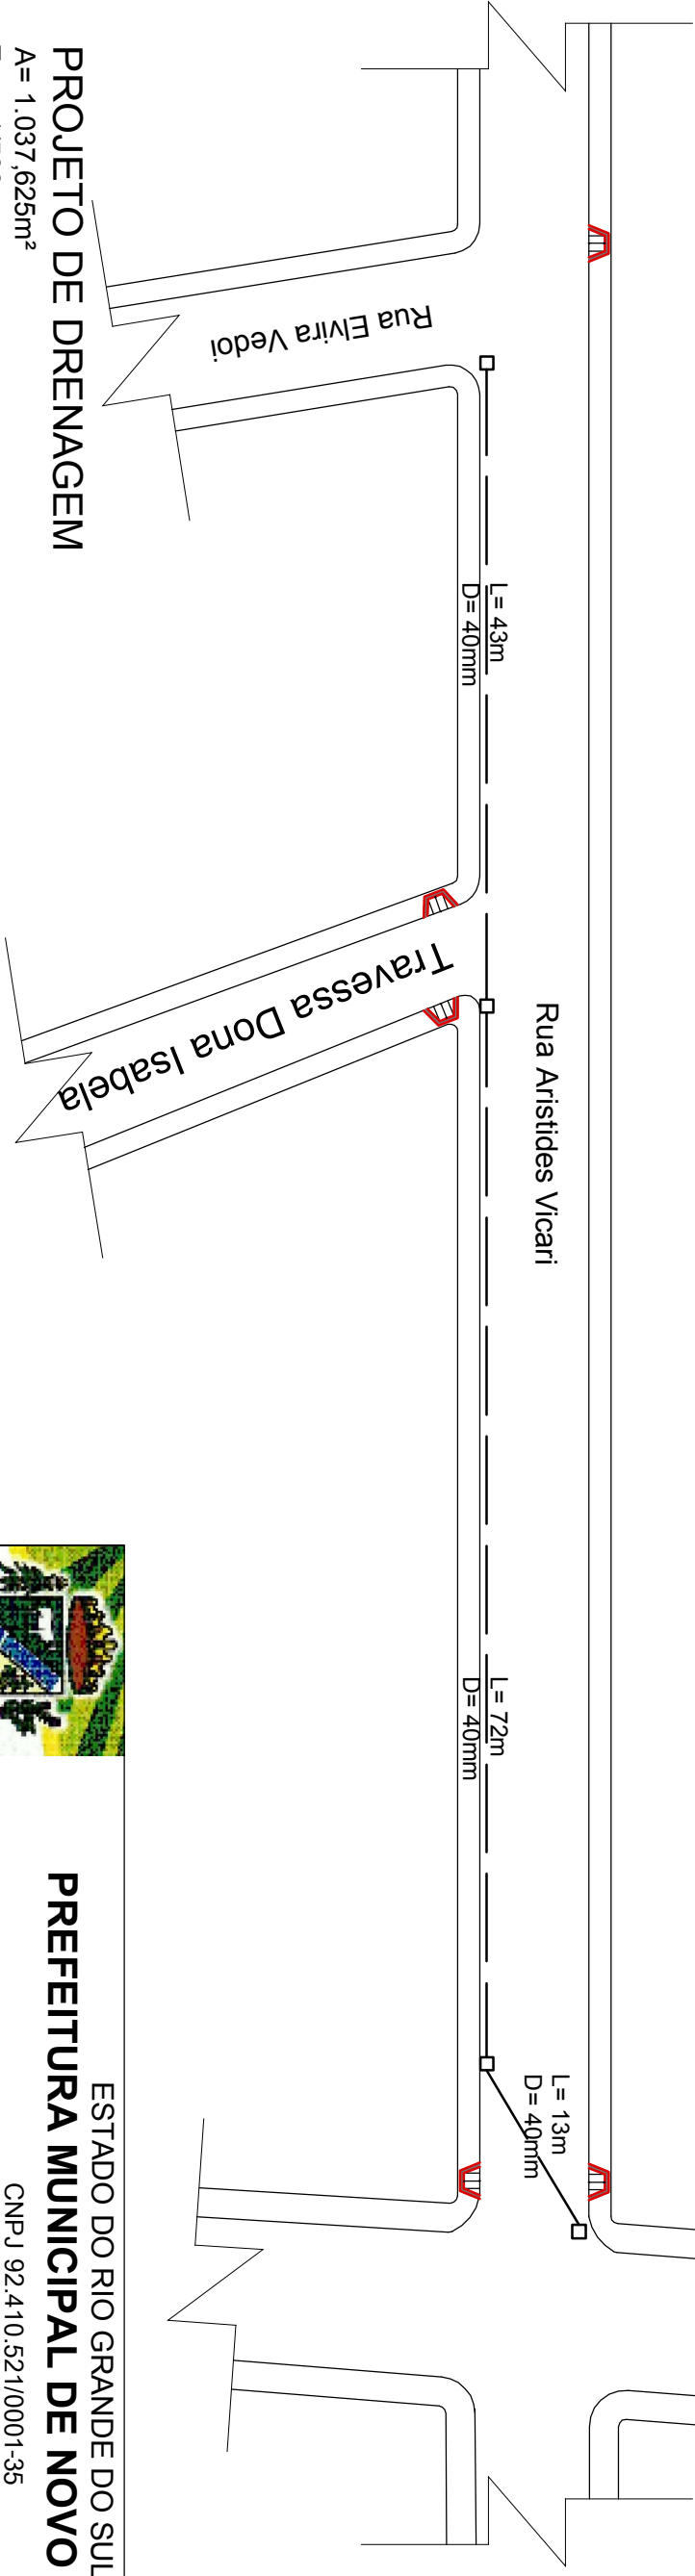

PROJETO DE DRENAGEM
A= 1.037,625m²
Esc.: 1/500



ESTADO DO RIO GRANDE DO SUL
PREFEITURA MUNICIPAL DE NOVO BARREIRO
CNPJ 92.410.521/0001-35
Fone/Fax (55) 3757-1100 / E-mail: prefeitura@novobarreiros.gov.br
Av. São João Batista, 415 - Centro - CEP 98.338-000 - Novo Barreiro - Rio Grande do Sul

Proprietário: PREFEITURA MUNICIPAL DE NOVO BARREIRO
Ivandro da Silva Schlemer - Prefeito Municipal

Projeto: PAVIMENTAÇÃO- Rua Aristides Vicari
Endereço: NOVO BARREIRO

Responsável projeto: Arq. Jocassia Tonini
Data: MAR/2015
Área total: 1.037,625m²
CAU A70052-5