



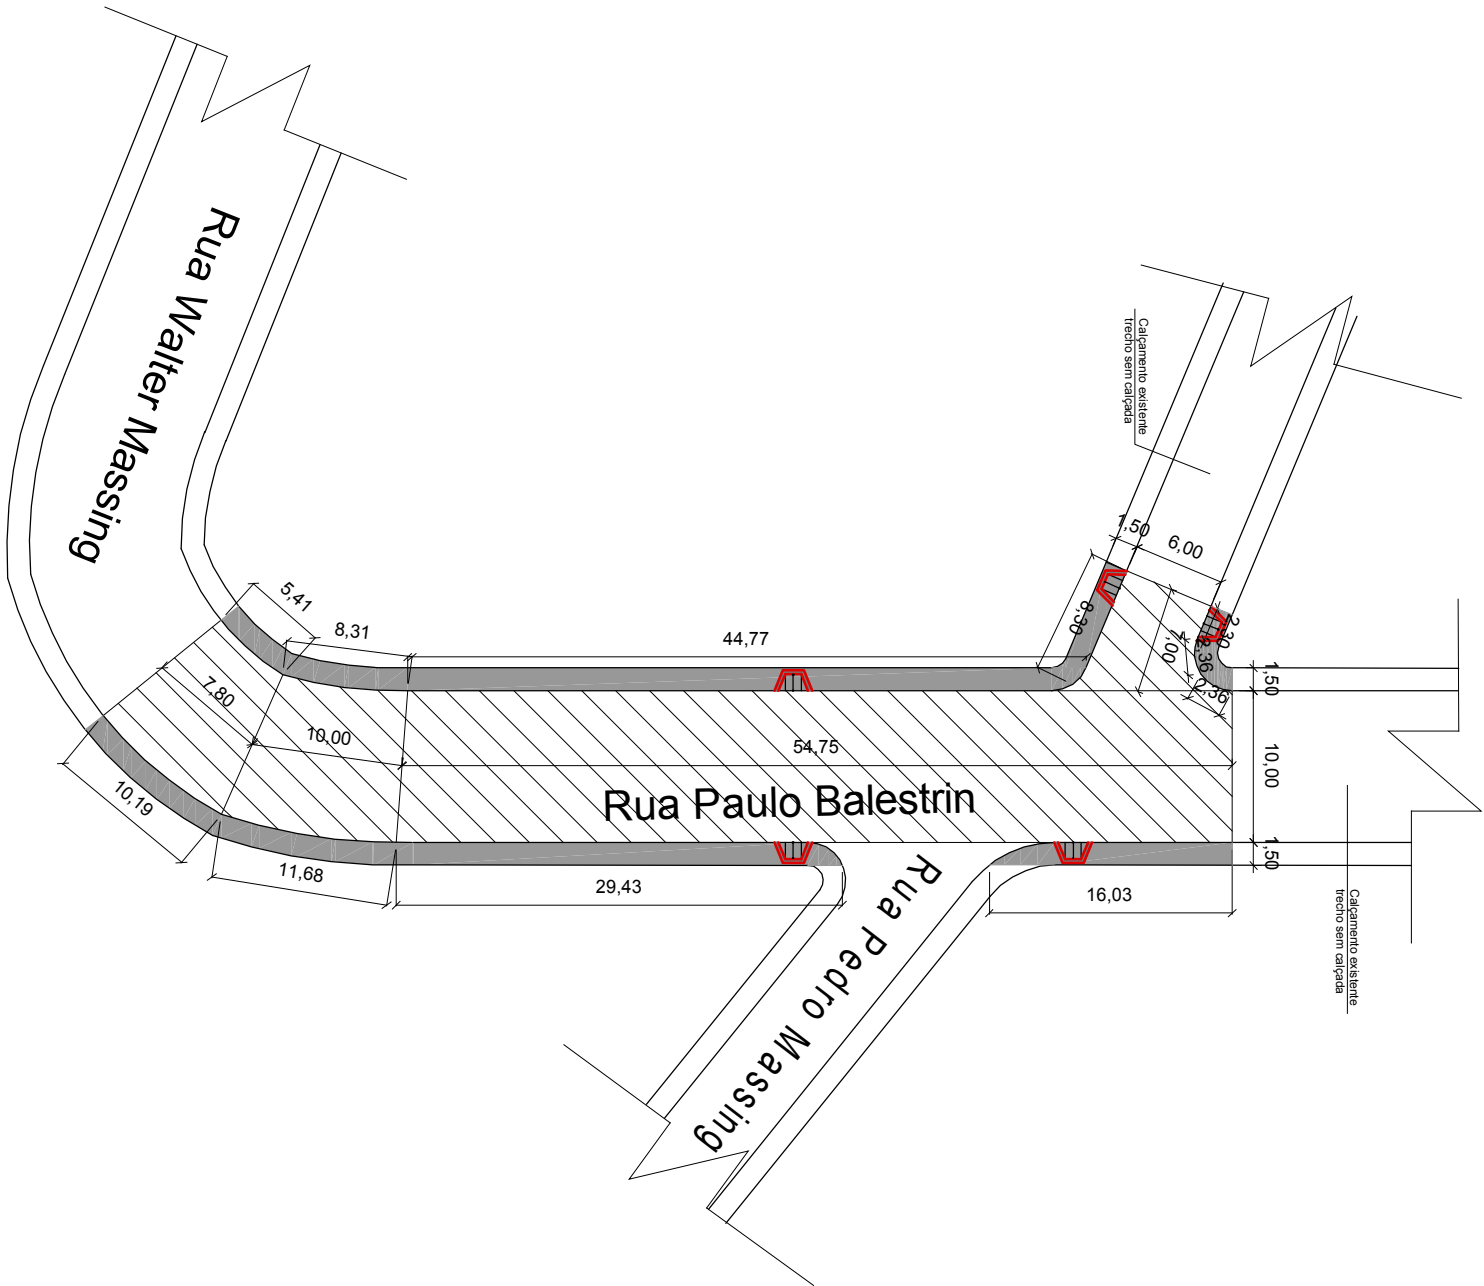

PROJETO GEOMÉTRICO

A= 767,50m²

Esc.: 1/500

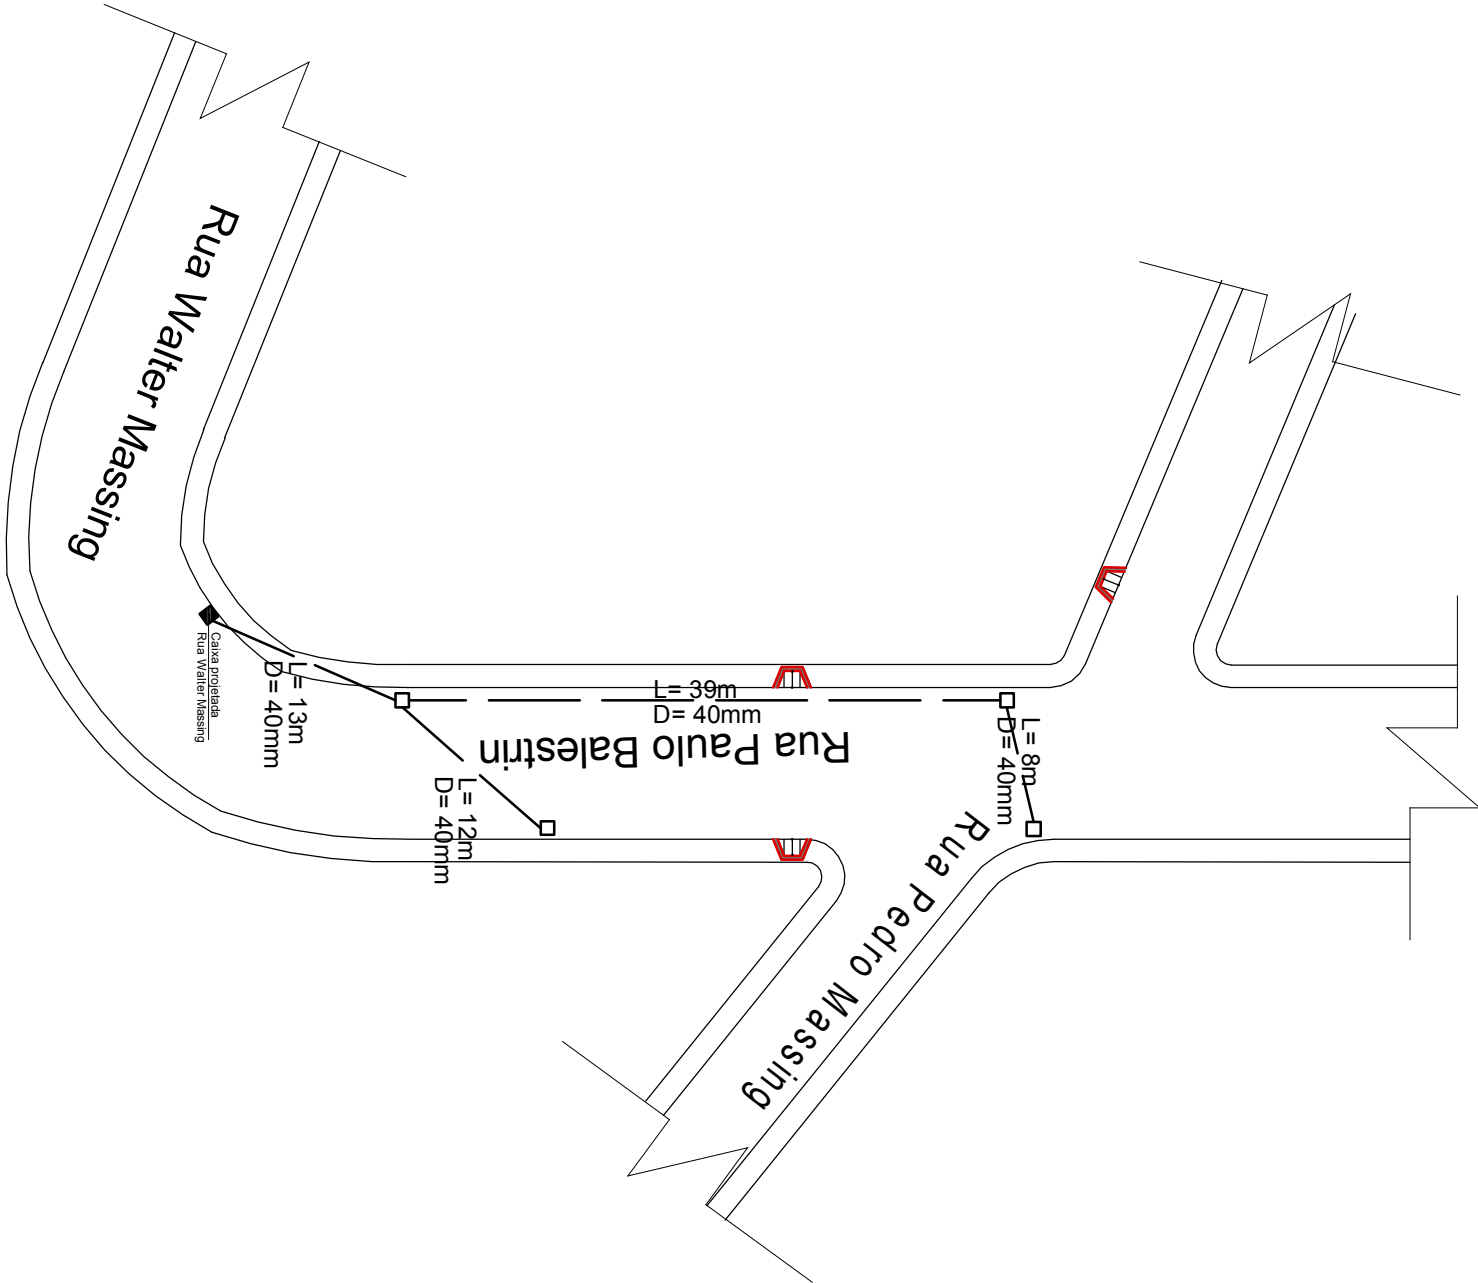

PROJETO DE DRENAGEM

A= 76,50m²

Esc.: 1/500



ESTADO DO RIO GRANDE DO SUL

PREFEITURA MUNICIPAL DE NOVO BARREIRO

CNPJ 92.410.521/0001-35

Fone/Fax (55) 3757-1100 / E-mail: prefeitura@novobarreiros.rs.gov.br

Av. São João Batista, 415 - Centro - CEP 98.338-000 - Novo Barreiro - Rio Grande do Sul

Proprietário: PREFEITURA MUNICIPAL DE NOVO BARREIRO

Ivandro da Silva Schlemmer - Prefeito Municipal

Projeto: PAVIMENTAÇÃO- Rua Paulo Balestrin

Endereço: NOVO BARREIRO

Responsável projeto: Arq. Jocassia Tonini

Data: MAR/2015

Área total: 767,50m²

04

09