


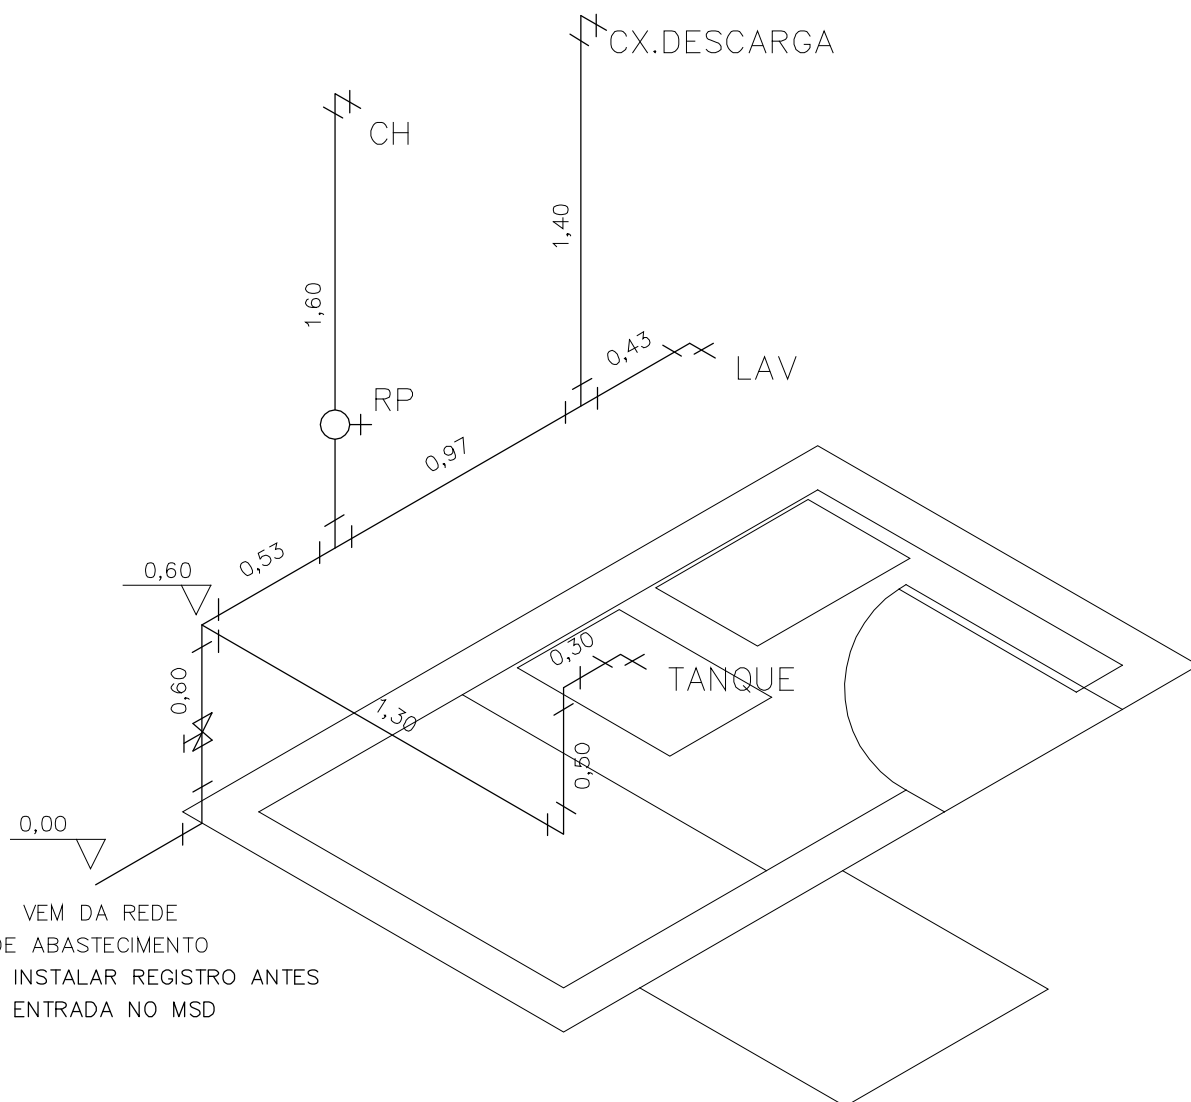

ESTEREOGRAMA

TUBULAÇÃO: $\phi 20\text{mm}$



FUNDAÇÃO NACIONAL DE SAÚDE

ESCALA:
1 : 25

PROJETO: MÓDULO SANITÁRIO DOMICILIAR

DATA:
ABR/2012

ENDEREÇO: NOVO BARREIRO / RS

PRANCHA:
06

RESPONSÁVEL TÉCNICO: