


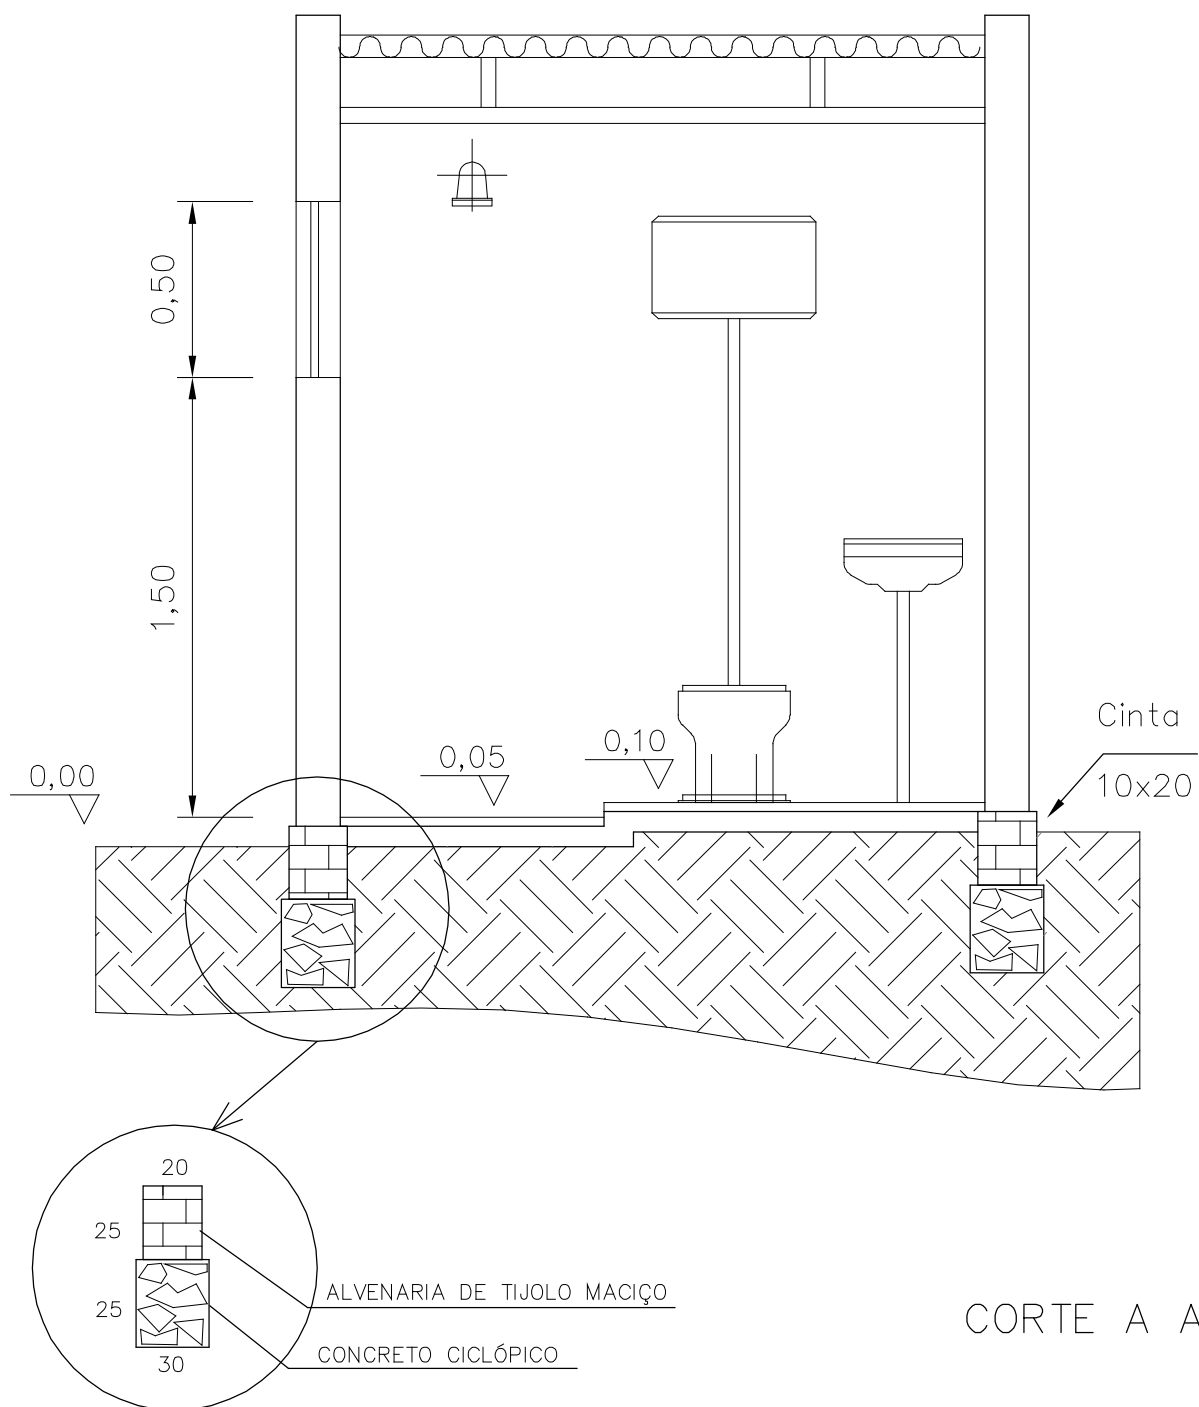

FUNDAÇÃO NACIONAL DE SAÚDE

ESCALA: 1 : 25

PROJETO:

MÓDULO SANITÁRIO DOMICILIAR

DATA: ABR/2012

ENDEREÇO:

NOVO BARREIRO / RS

PRANCHA:

03

RESPONSÁVEL TÉCNICO: