


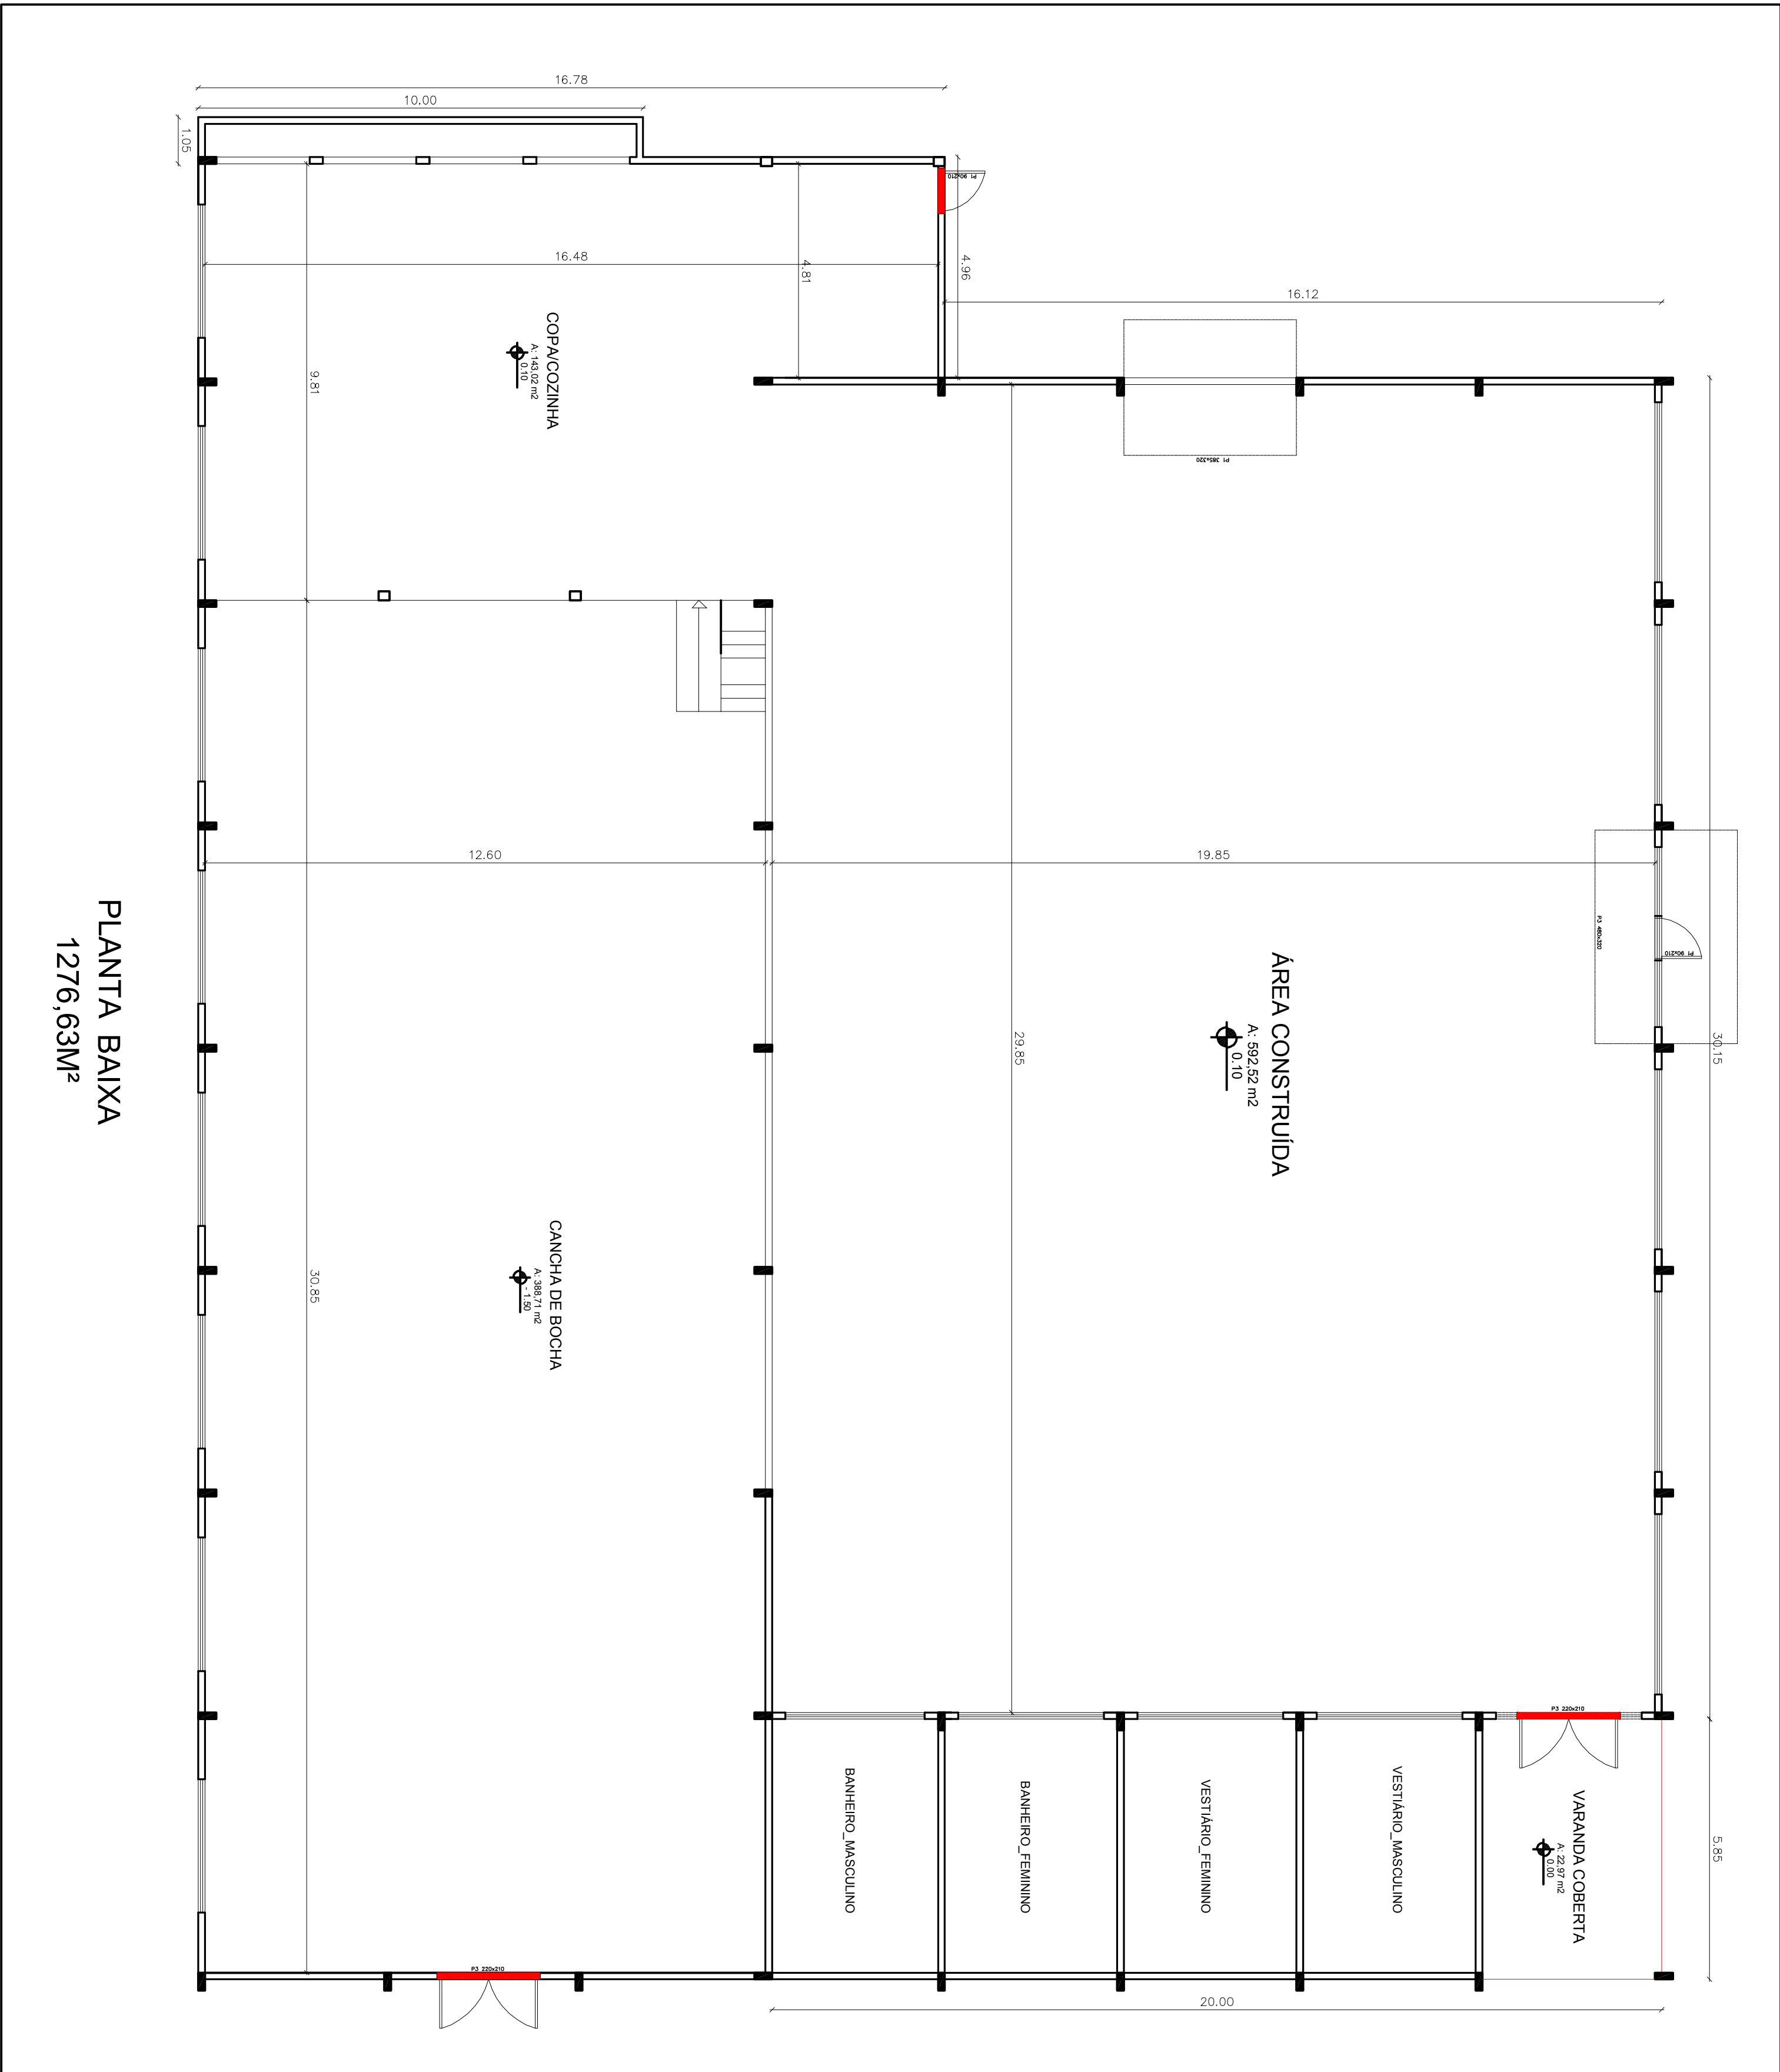

PLANTA BAIXA
1276,63M²

ESTADO DO RIO GRANDE DO SUL GOVERNO DO ESTADO DO RIO GRANDE DO SUL PREFEITURA MUNICIPAL DE NOVO BARREIRO			
PROJETO ARQUITETÔNICO		OPERAÇÃO E REFORMA TÉCNICA	
RESPONSÁVEL TÉCNICO		RESPONSÁVEL TÉCNICO	
PREFEITURA MUNICIPAL NOVO BARREIRO - IVANOR SQUELER		ARQ. A. J. L. SILVA T. J. J.	
LOCAL: RS 569		CAUSAS AT0002.5	
Especificação: PLANTA BAIXA		NOVO BARREIRO - RS	
DATA: 10/01/2011		FOLHA: 01	